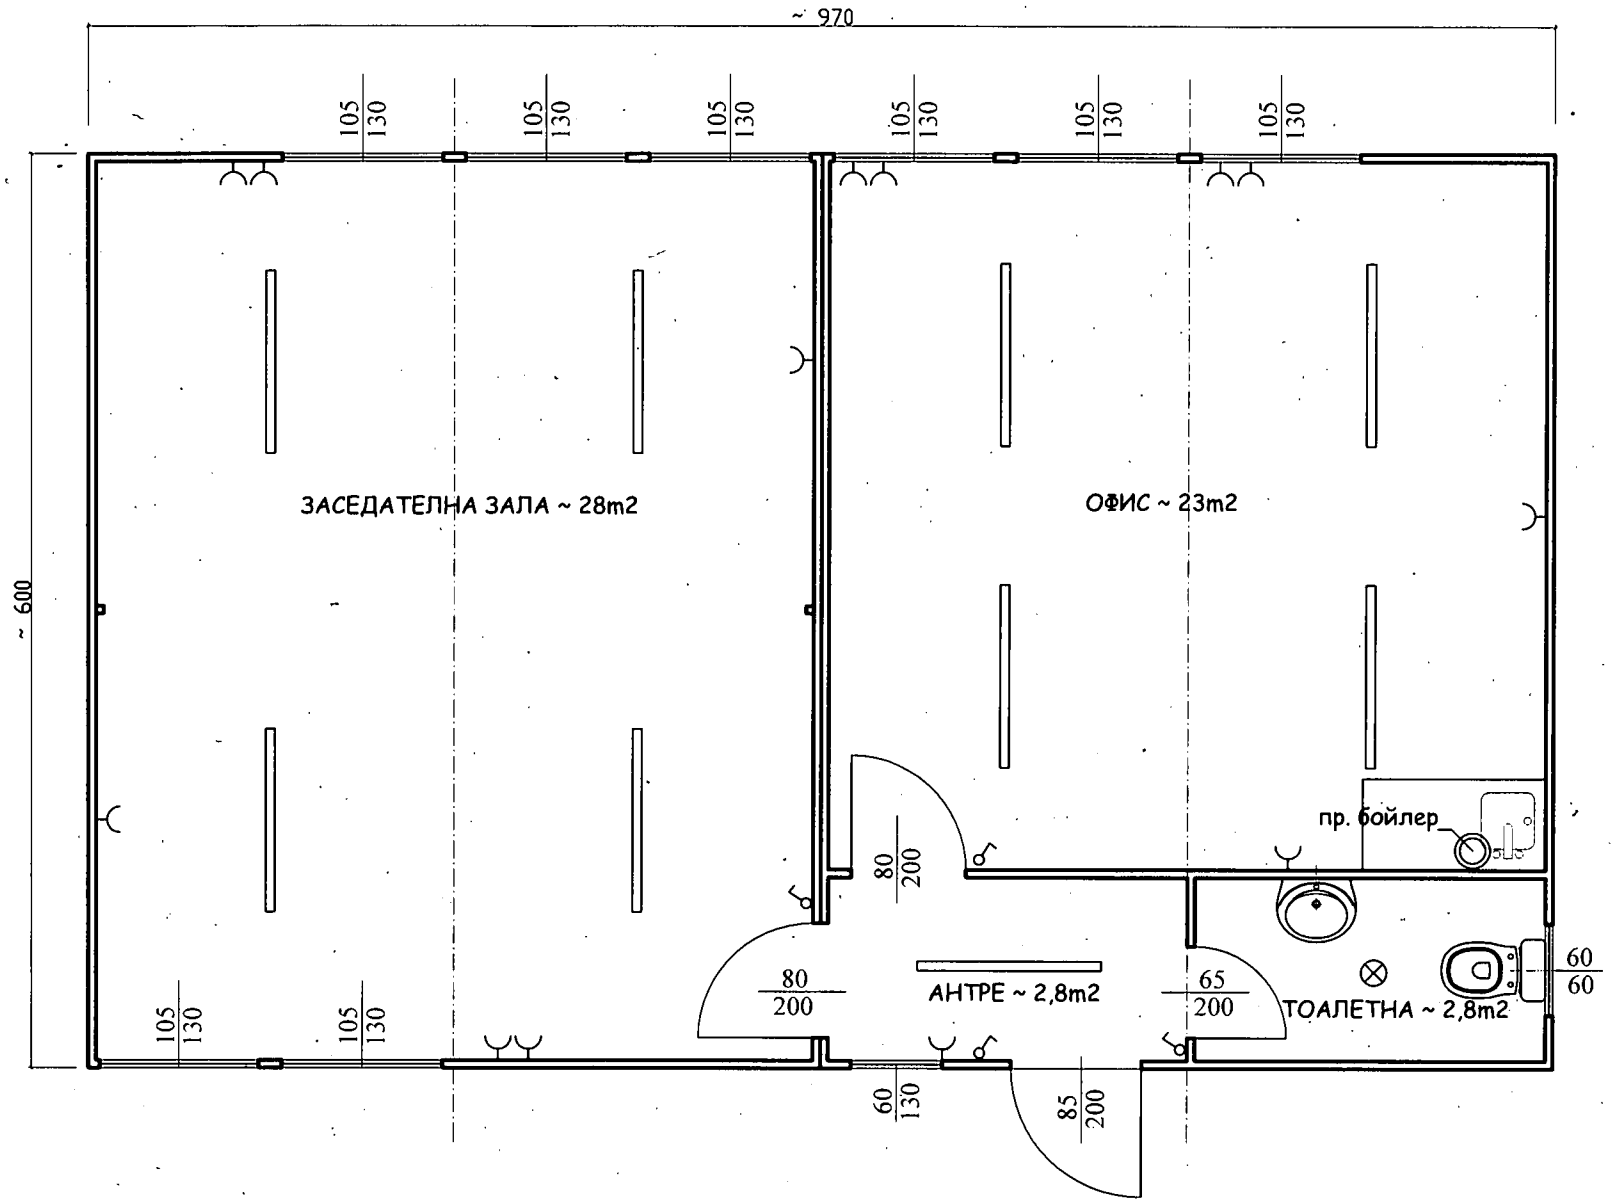ПРИЛОЖЕНИЕ №1 - КОНФИГУРАЦИЯ ОТ ЧЕТИРИ БРОЯ ОФИС КОНТЕЙНЕРИ